

# 平面図


代々木パークSTUDIO

〒151-0063 東京都渋谷区富ヶ谷1-5-1

tel: 03-3469-2144

fax: 03-3469-2418

url: www.yoyogipark-studio.jp

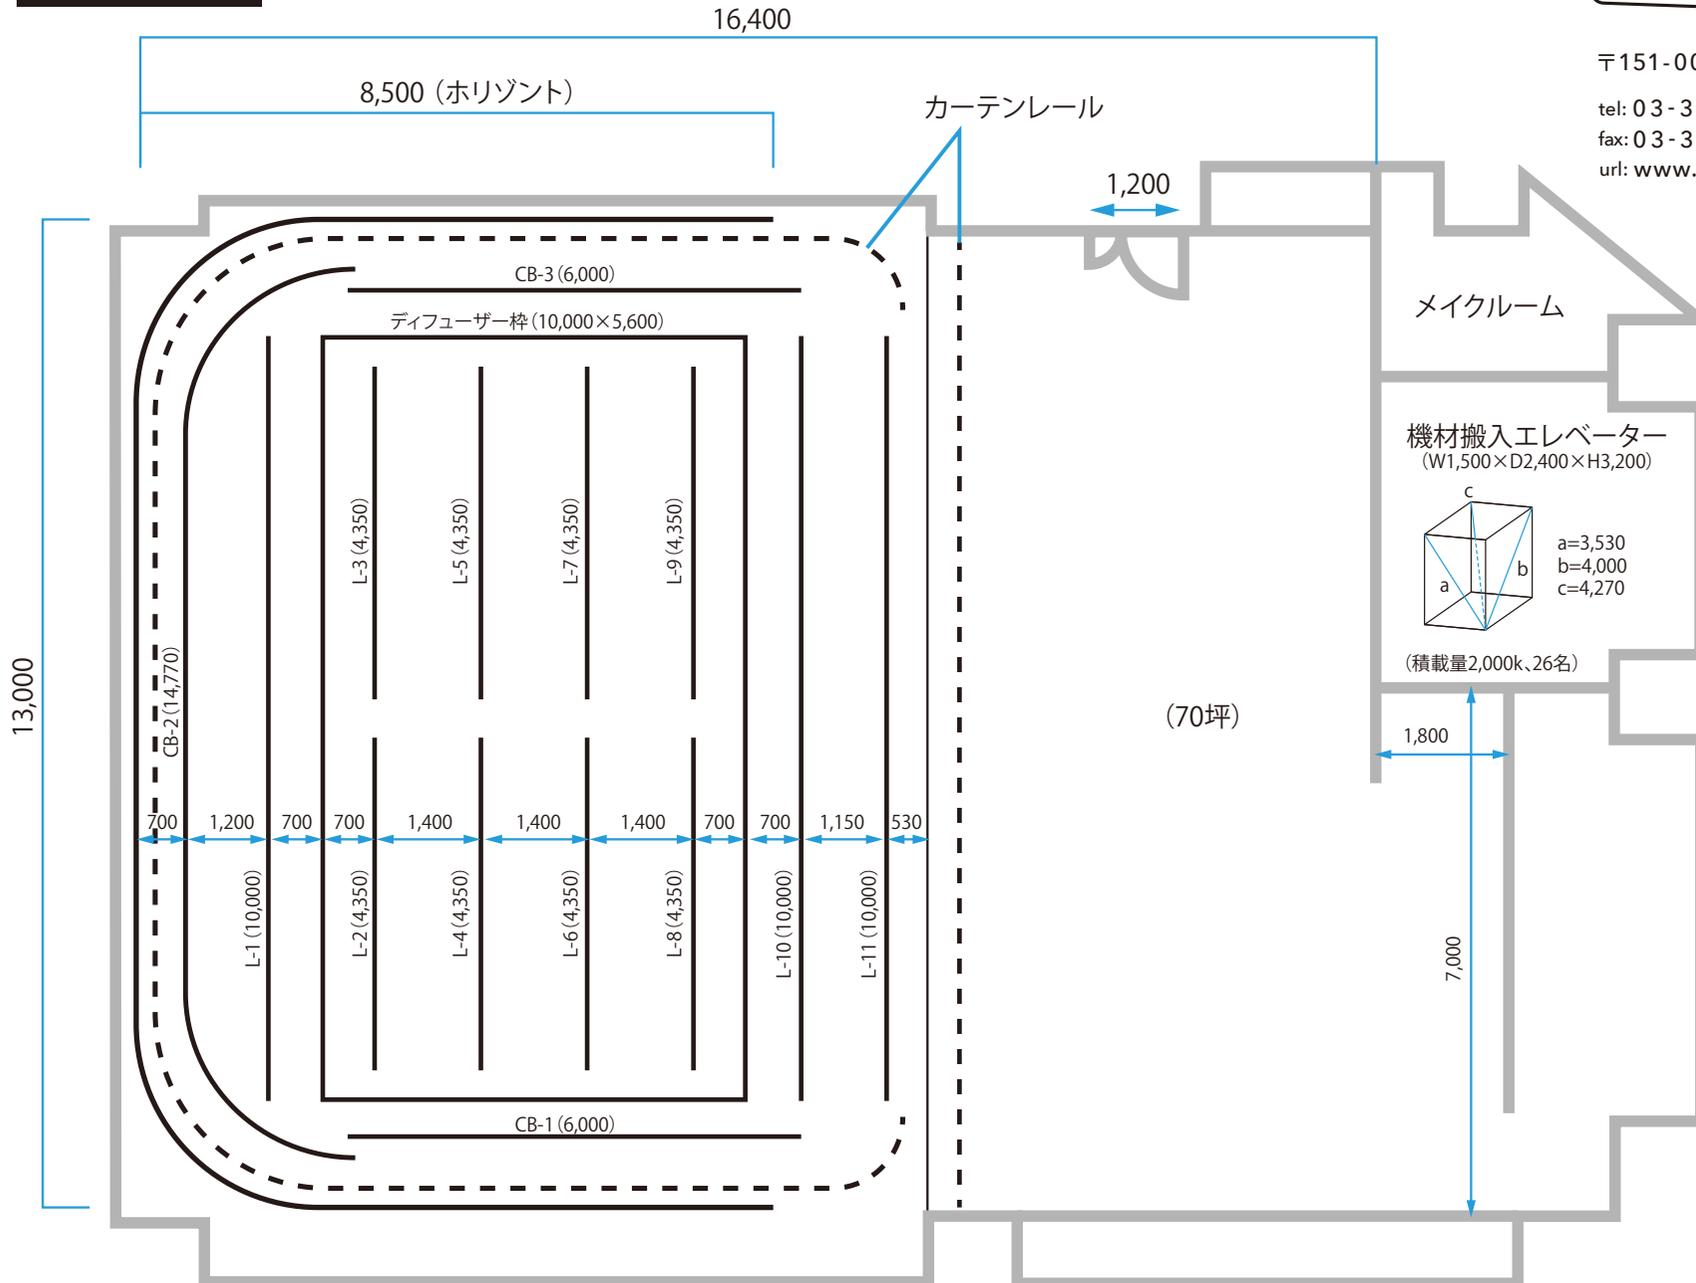

SCALE : 1/100

単位 : m/m

1,000

# 平面図


代々木パークSTUDIO

〒151-0063 東京都渋谷区富ヶ谷1-5-1

tel: 03-3469-2144

fax: 03-3469-2418

url: [www.yoyogipark-studio.jp](http://www.yoyogipark-studio.jp)

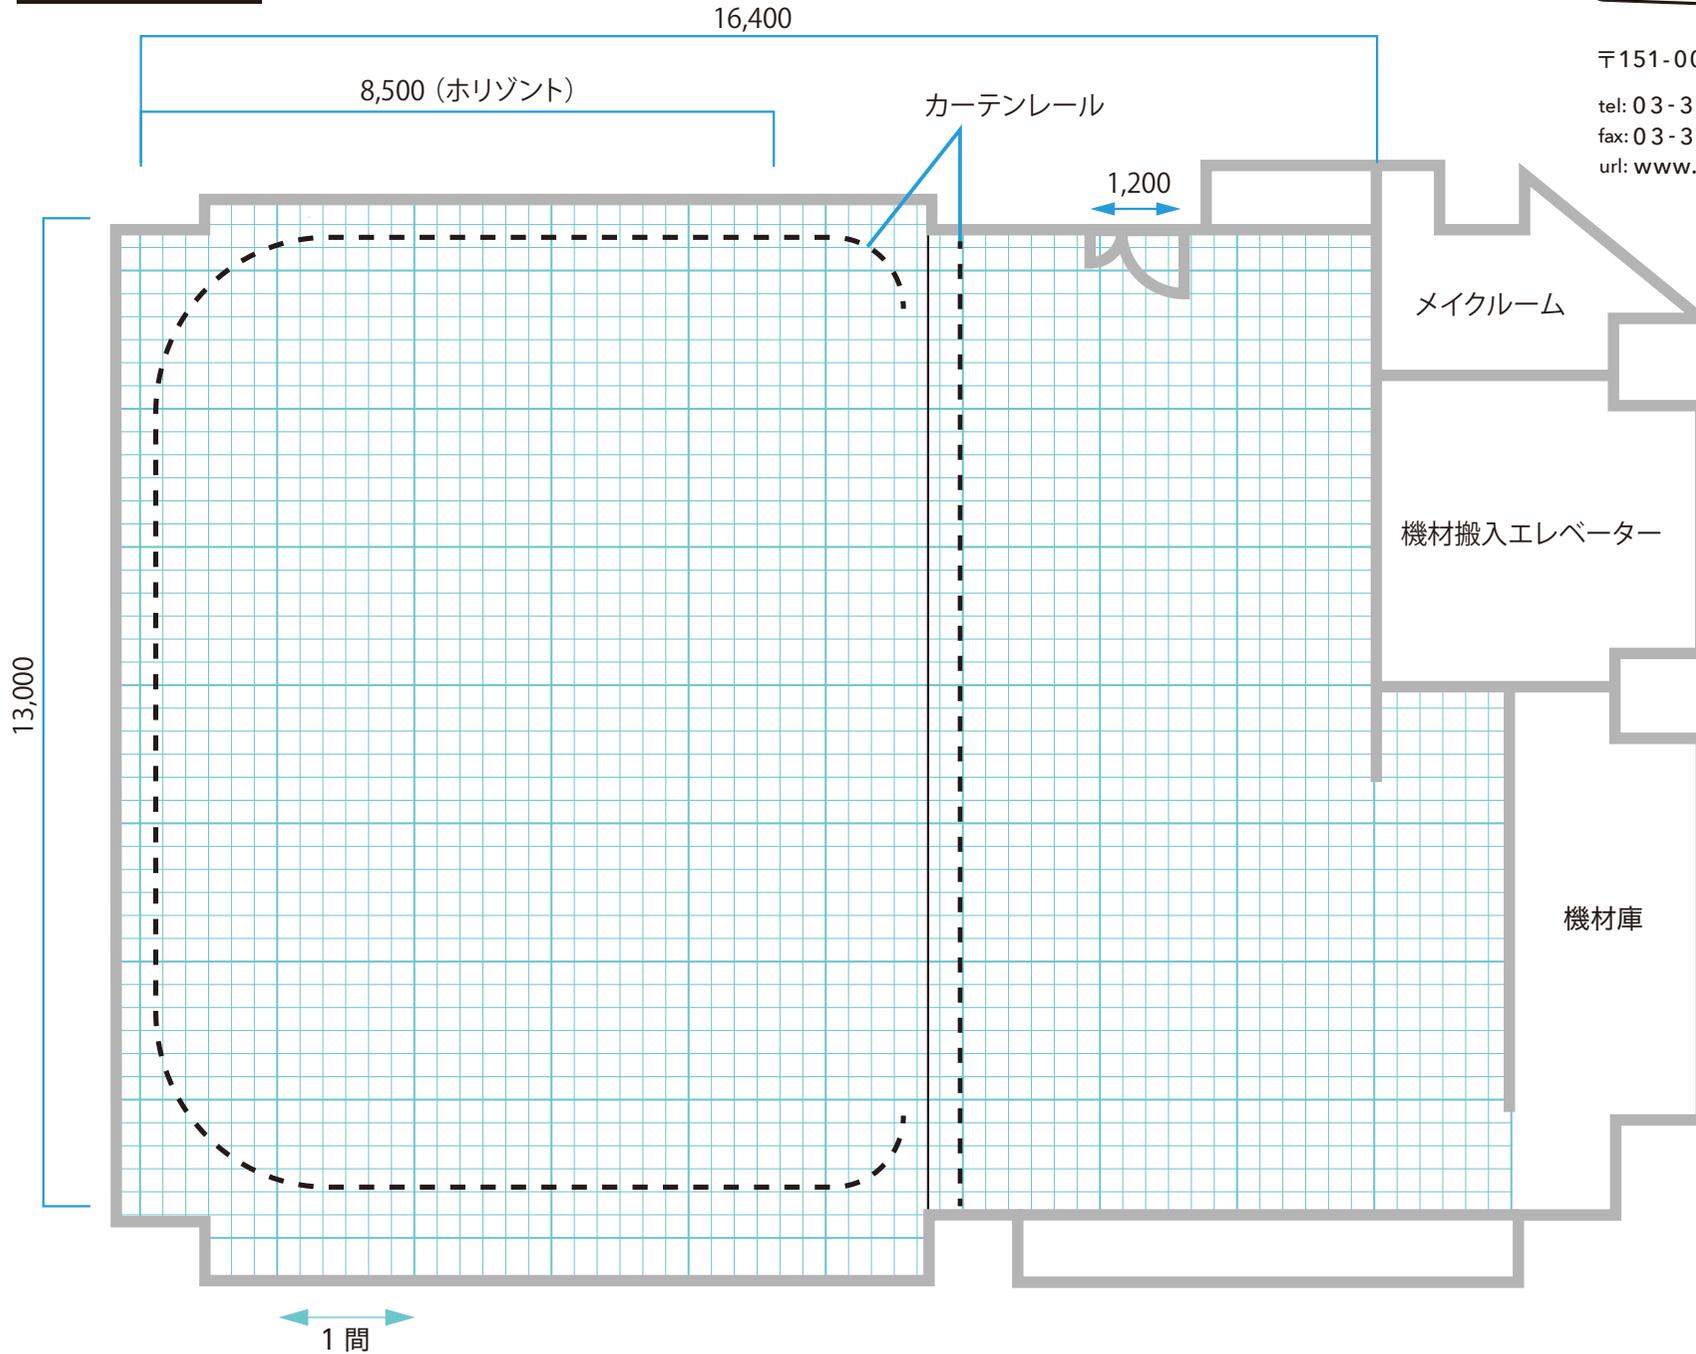

SCALE : 1/100

単位 : m/m

1,812 (1間)

1,000

# 側面図


代々木パークSTUDIO

〒151-0063 東京都渋谷区富ヶ谷1-5-1

tel: 03-3469-2144

fax: 03-3469-2418

url: [www.yoyogipark-studio.jp](http://www.yoyogipark-studio.jp)

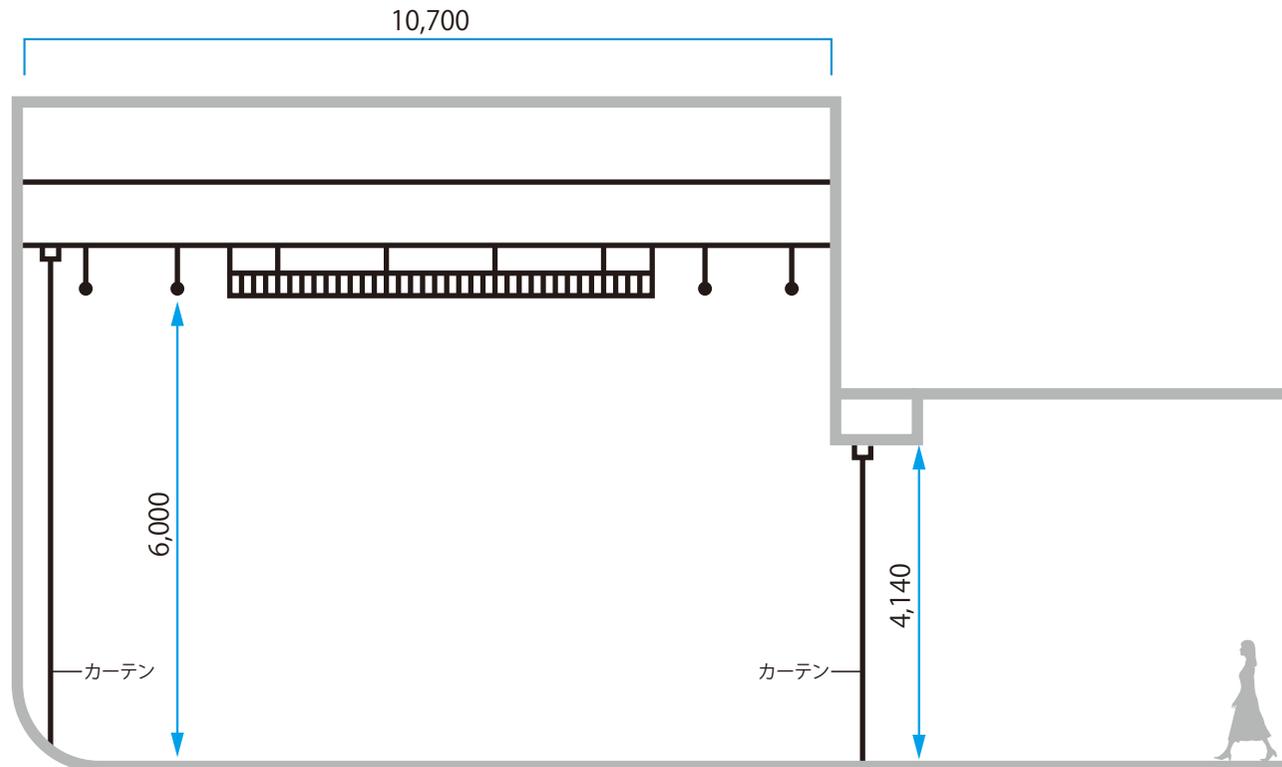

SCALE : 1/100

単位 : m/m

1,000